


Adresse:

Eidelstedter Dorfstraße 3e, 22527 Hamburg Eidelstedt

Wohnung 2 I EG links-mitte I 2 Zimmer I ca. 59,60 m² Wohnfläche barrierefrei

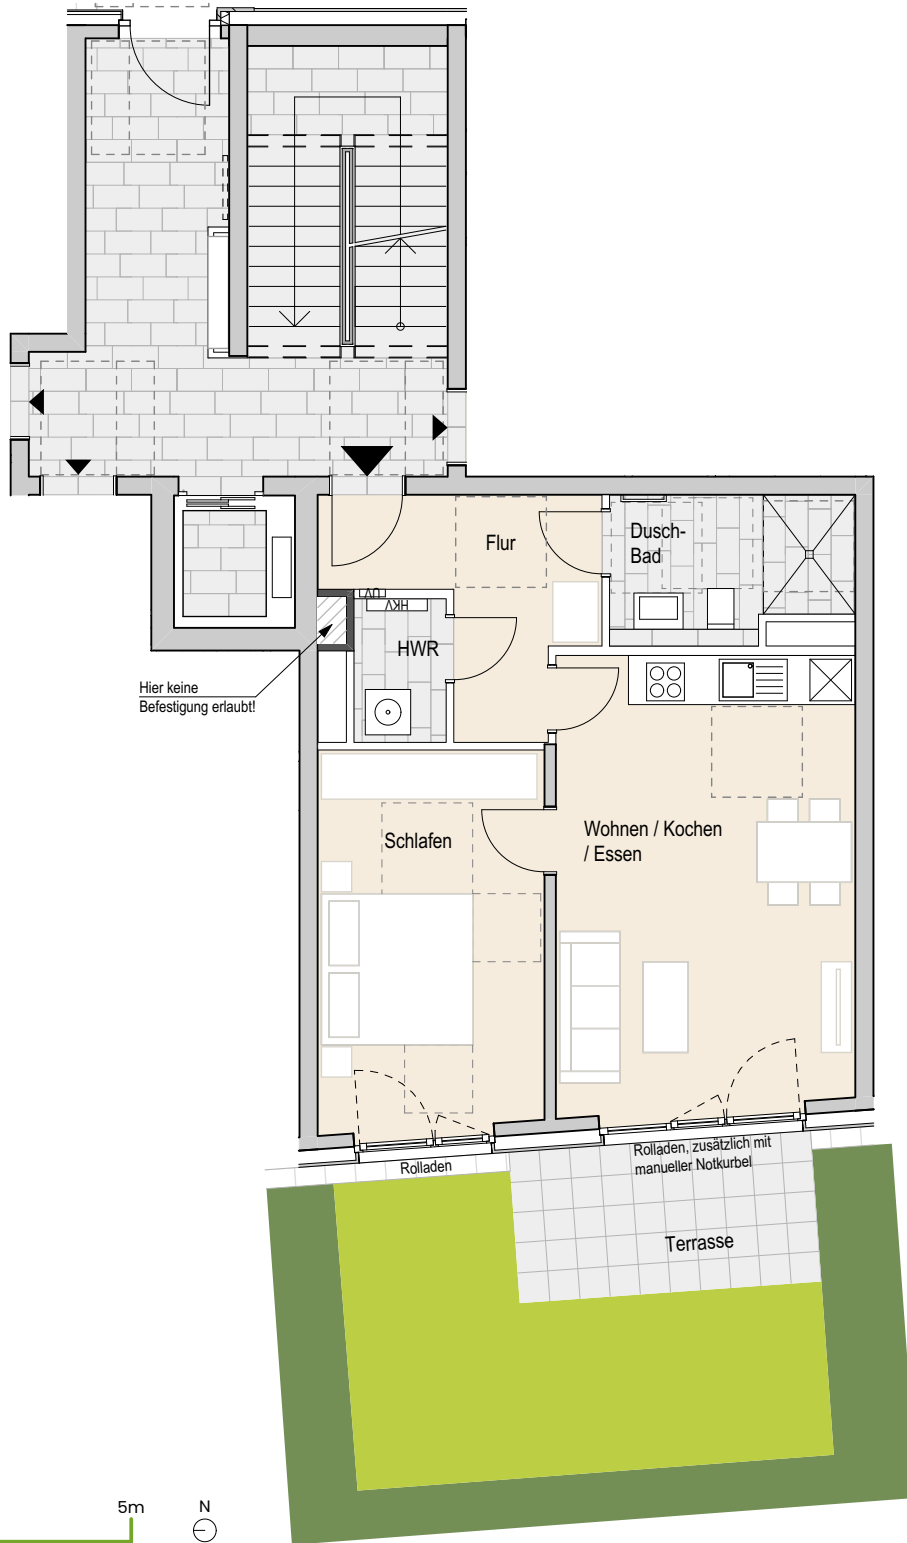

Ohne Maßstab. Die enthaltenen Planungsangaben bedürfen der weiteren technischen Prüfung und können Änderungen unterliegen. Die abgebildeten Einrichtungsgegenstände gehören nicht zum Ausstattungsumfang. Änderungen und Irrtümer sind vorbehalten. Stand Ausführungsplanung: 08.2022

