


**Adresse:**

**Eidelstedter Dorfstraße 3f, 22527 Hamburg Eidelstedt**  
Wohnung 25 | 1.OG links | 3 Zimmer | ca. 76,20 m² Wohnfläche

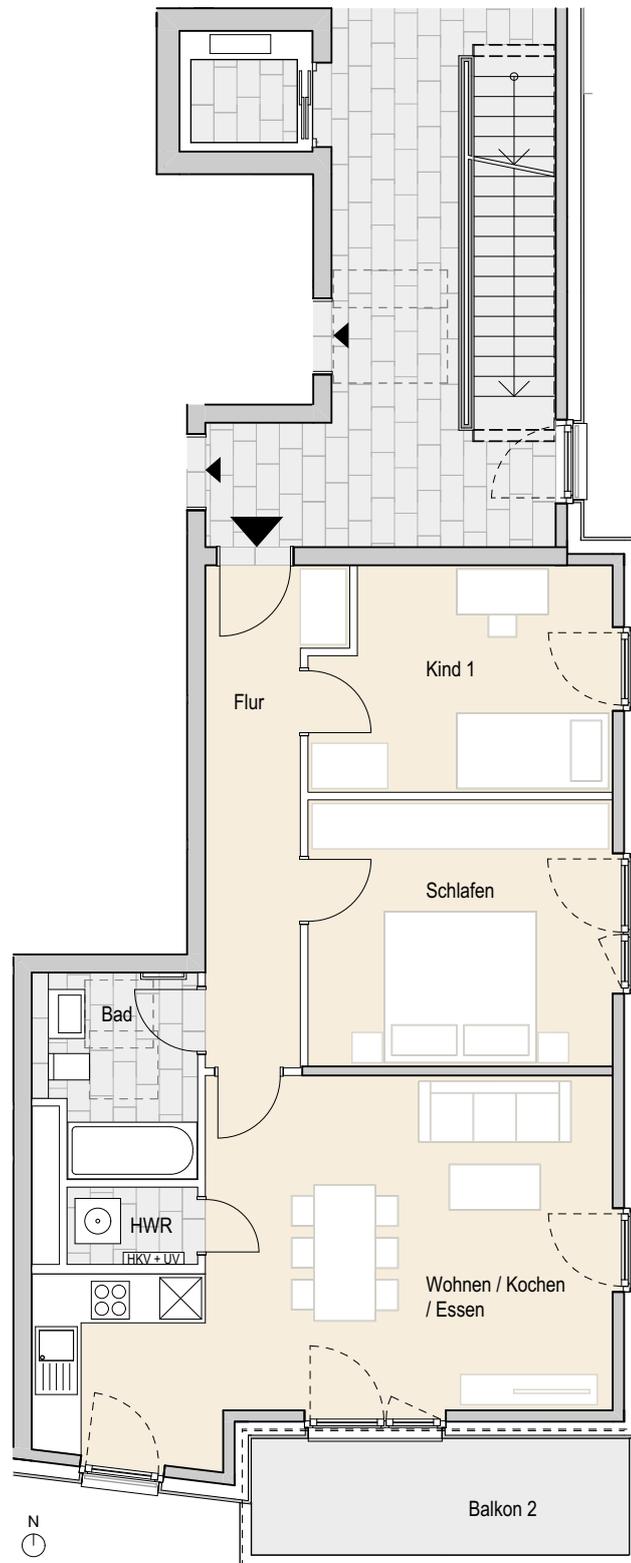

Ohne Maßstab. Die enthaltenen Planungsangaben bedürfen der weiteren technischen Prüfung und können Änderungen unterliegen. Die abgebildeten Einrichtungsgegenstände gehören nicht zum Ausstattungsumfang. Änderungen und Irrtümer sind vorbehalten. Stand Ausführungsplanung: 08.2022