


Adresse:

Eidelstedter Dorfstraße 3f, 22527 Hamburg Eidelstedt
Wohnung 30 | 2.OG links | 3 Zimmer | ca. 76,20 m² Wohnfläche

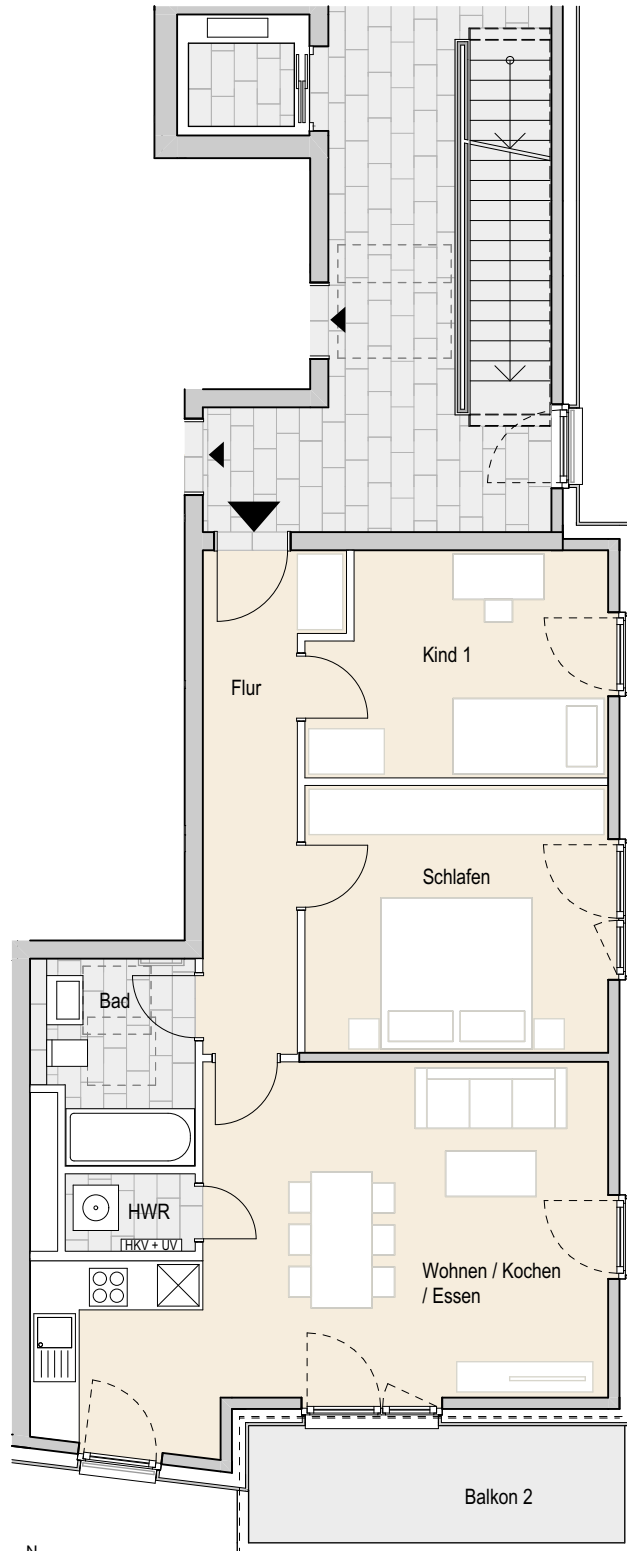

Ohne Maßstab. Die enthaltenen Planungsangaben bedürfen der weiteren technischen Prüfung und können Änderungen unterliegen. Die abgebildeten Einrichtungsgegenstände gehören nicht zum Ausstattungsumfang. Änderungen und Irrtümer sind vorbehalten. Stand Ausführungsplanung: 08.2022