
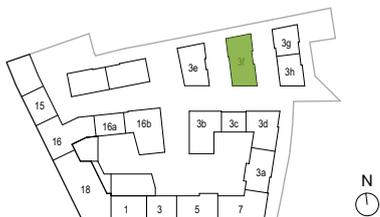


**Adresse:**

**Eidelstedter Dorfstraße 3f, 22527 Hamburg Eidelstedt**  
 Wohnung 31 | 2.OG links-mitte | 3 Zimmer | ca. 87,10 m² Wohnfläche

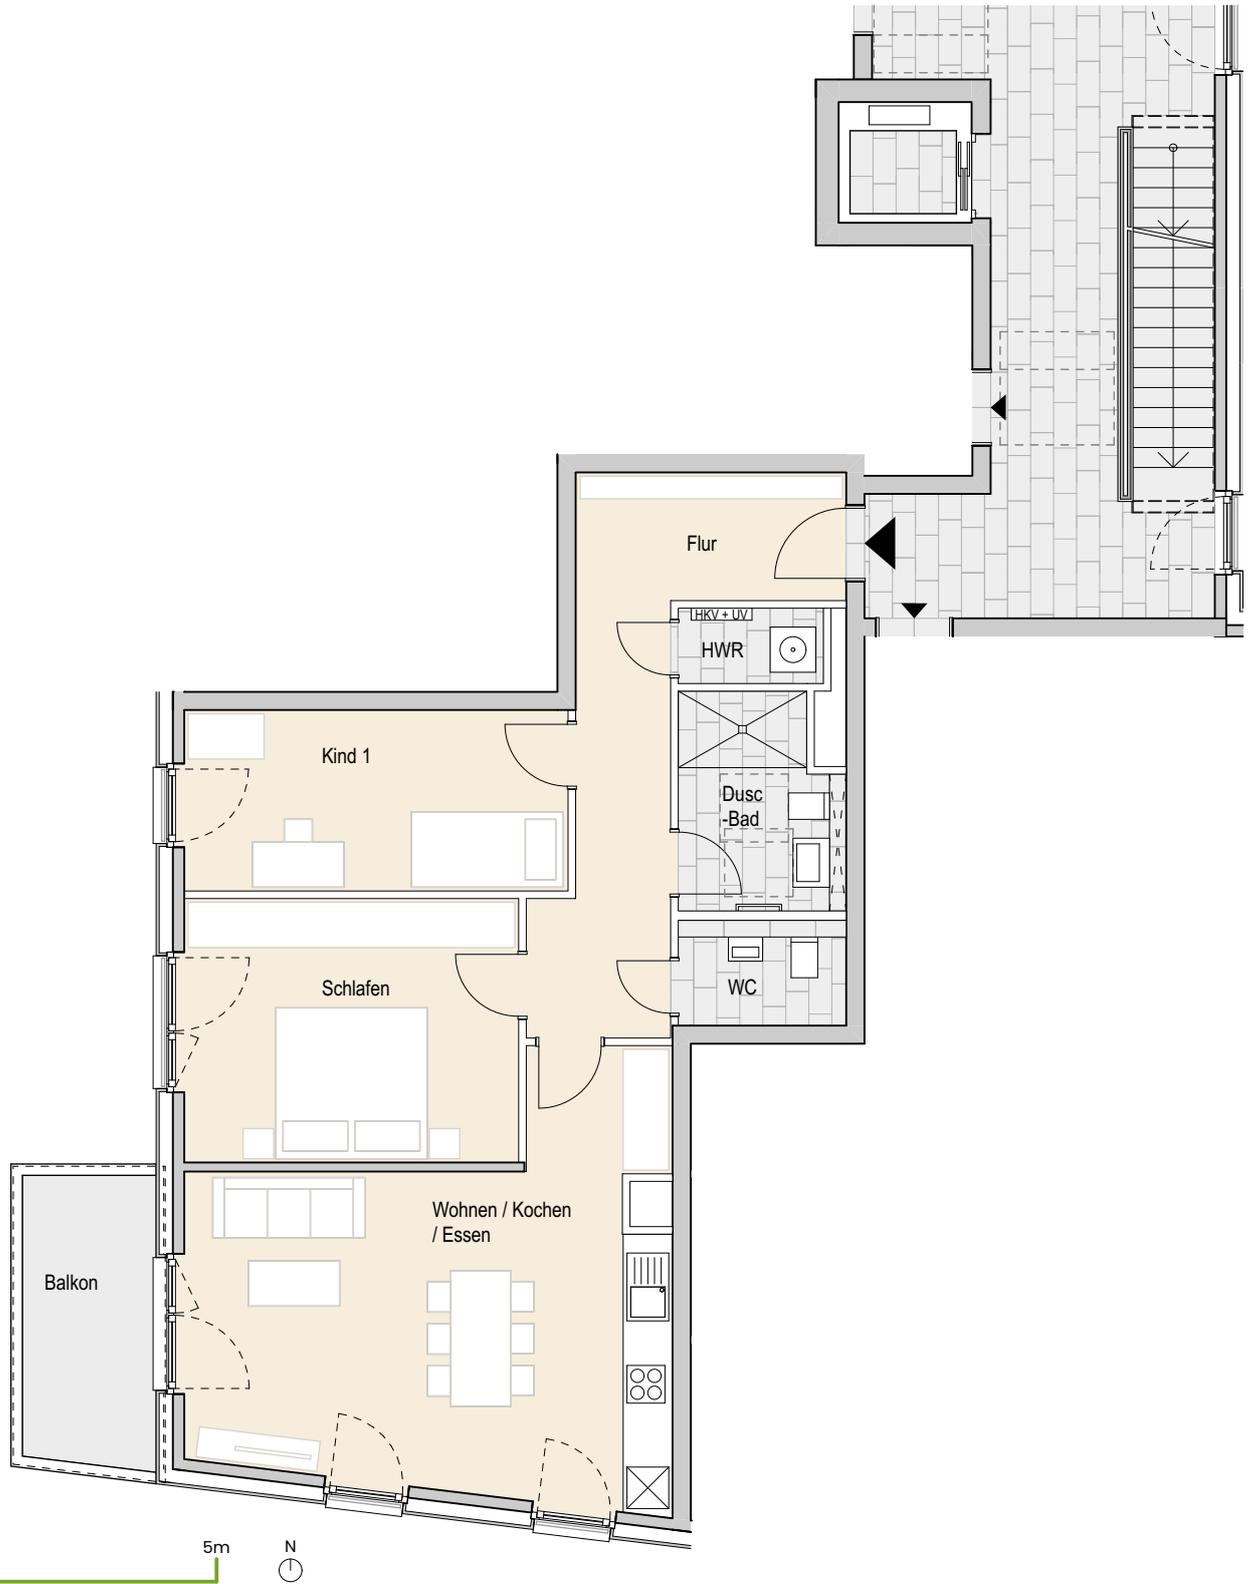

Ohne Maßstab. Die enthaltenen Planungsangaben bedürfen der weiteren technischen Prüfung und können Änderungen unterliegen. Die abgebildeten Einrichtungsgegenstände gehören nicht zum Ausstattungsumfang. Änderungen und Irrtümer sind vorbehalten. Stand Ausführungsplanung: 08.2022