


Adresse:

Eidelstedter Dorfstraße 3g, 22527 Hamburg Eidelstedt
 Wohnung 51 | 2.OG rechts | 3 Zimmer | ca. 82,20 m² Wohnfläche

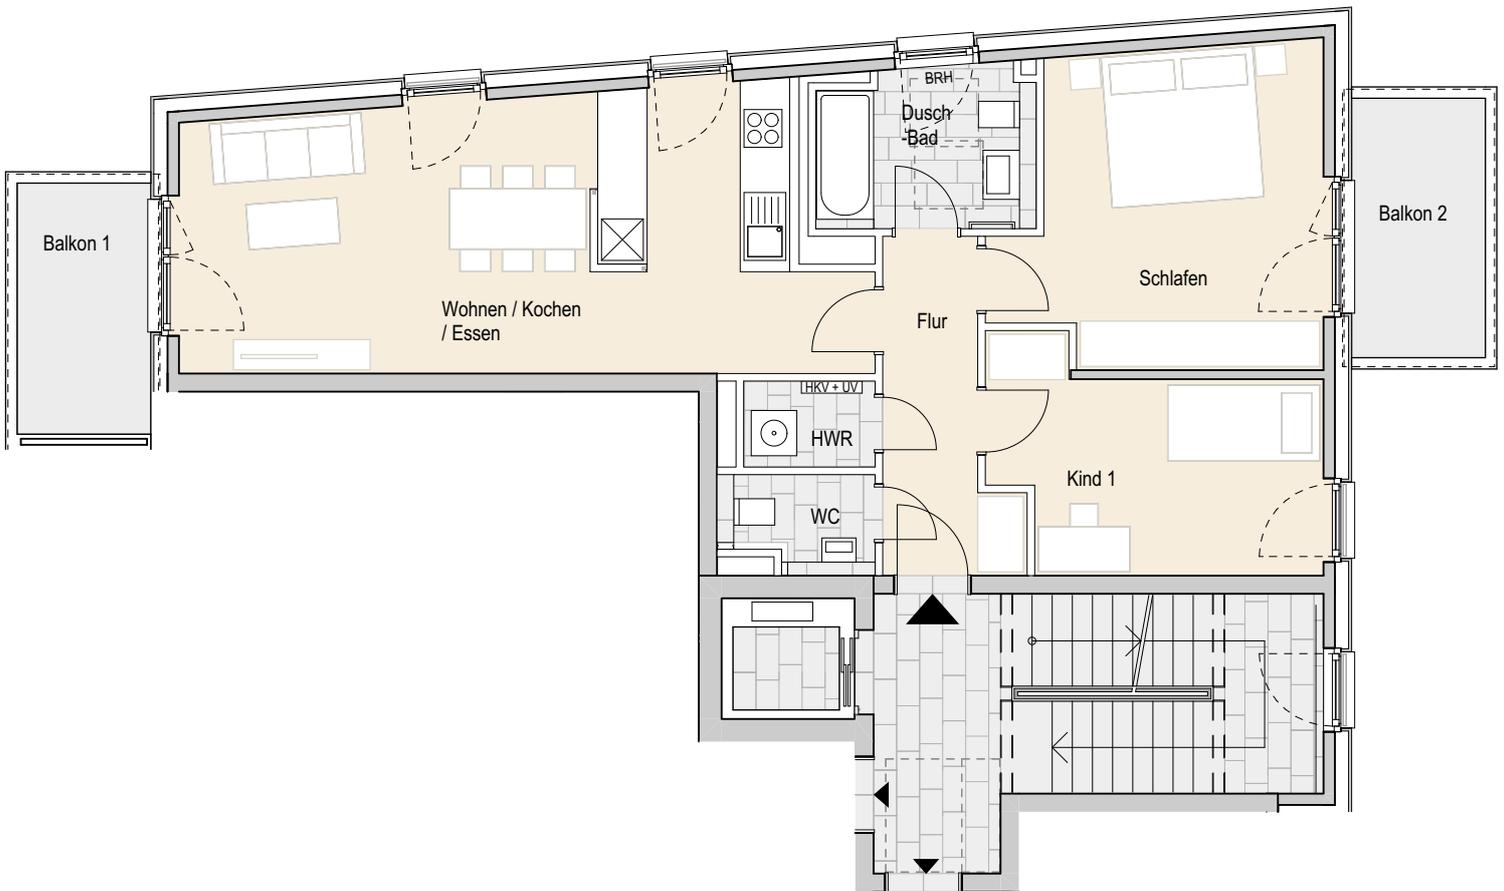

Ohne Maßstab. Die enthaltenen Planungsangaben bedürfen der weiteren technischen Prüfung und können Änderungen unterliegen. Die abgebildeten Einrichtungsgegenstände gehören nicht zum Ausstattungsumfang. Änderungen und Irrtümer sind vorbehalten. Stand Ausführungsplanung: 08.2022