


**Adresse:**

**Eidelstedter Dorfstraße 3h, 22527 Hamburg Eidelstedt**  
Wohnung 59 | EG rechts | 2,5 Zimmer | ca. 75,60 m<sup>2</sup> Wohnfläche

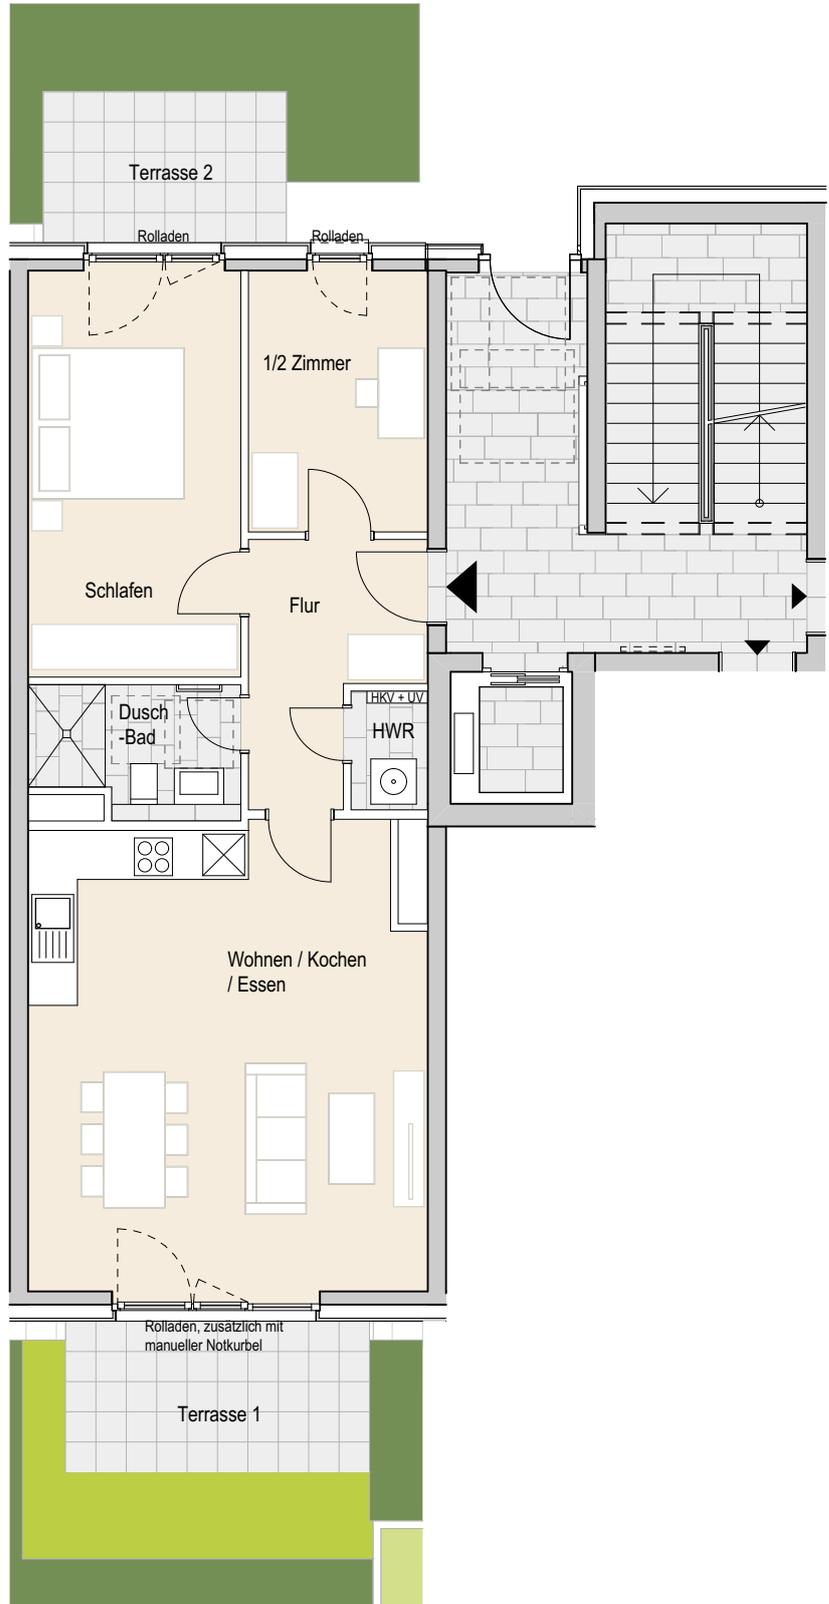

Ohne Maßstab. Die enthaltenen Planungsangaben bedürfen der weiteren technischen Prüfung und können Änderungen unterliegen. Die abgebildeten Einrichtungsgegenstände gehören nicht zum Ausstattungsumfang. Änderungen und Irrtümer sind vorbehalten. Stand Ausführungsplanung: 08.2022