


Adresse:

Eidelstedter Dorfstraße 7, 22527 Hamburg Eidelstedt  
Wohnung 141 | 3.OG links | 4 Zimmer | ca. 95,80 m<sup>2</sup> Wohnfläche

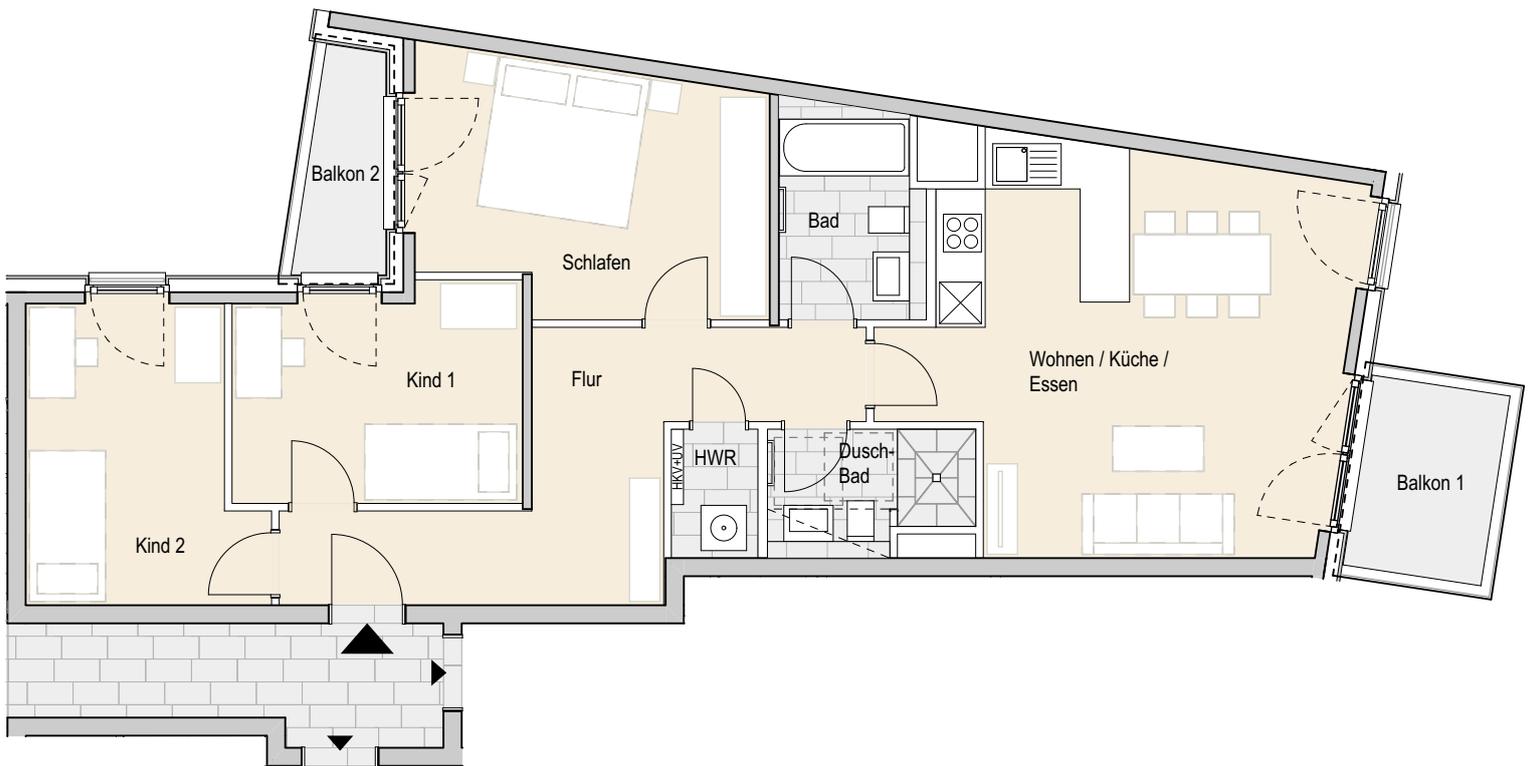

Ohne Maßstab. Die enthaltenen Planungsangaben bedürfen der weiteren technischen Prüfung und können Änderungen unterliegen. Die abgebildeten Einrichtungsgegenstände gehören nicht zum Ausstattungsumfang. Änderungen und Irrtümer sind vorbehalten. Stand Ausführungsplanung: 08.2022