
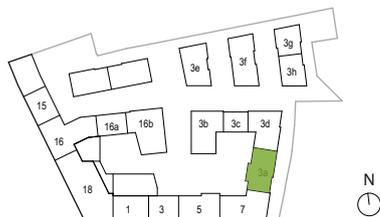


Adresse:

Eidelstedter Dorfstraße 3a, 22527 Hamburg Eidelstedt  
Wohnung 155 | EG rechts mitte | 3 Zimmer | ca. 84,80 m<sup>2</sup> Wohnfläche

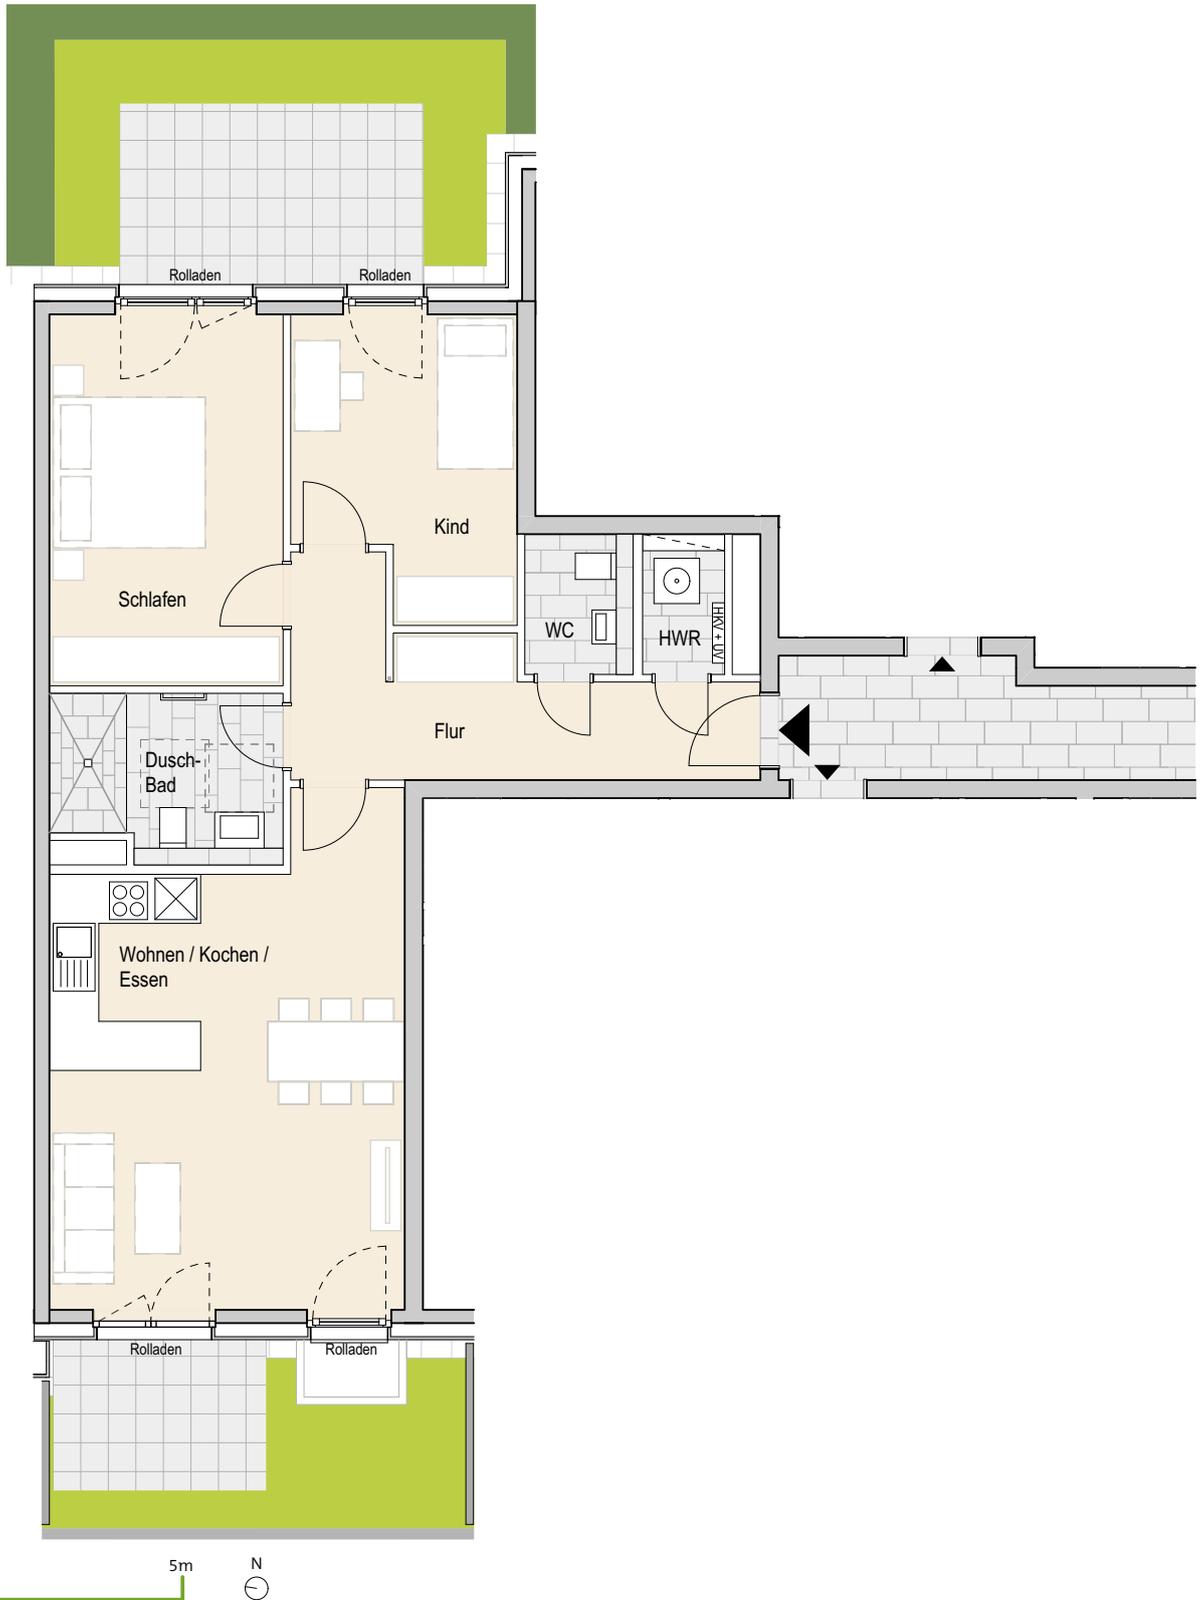

Ohne Maßstab. Die enthaltenen Planungsangaben bedürfen der weiteren technischen Prüfung und können Änderungen unterliegen. Die abgebildeten Einrichtungsgegenstände gehören nicht zum Ausstattungsumfang. Änderungen und Irrtümer sind vorbehalten. Stand Ausführungsplanung: 08.2022