



Adresse:

Eidelstedter Dorfstraße 3b, 22527 Hamburg Eidelstedt
 Wohnung 203 | EG links mitte | 3 Zimmer | ca. 84,20 m² Wohnfläche

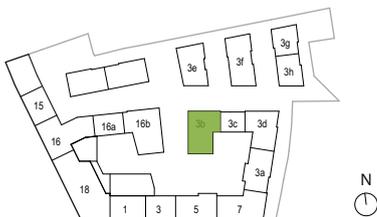

Ohne Maßstab. Die enthaltenen Planungsangaben bedürfen der weiteren technischen Prüfung und können Änderungen unterliegen. Die abgebildeten Einrichtungsgegenstände gehören nicht zum Ausstattungsumfang. Änderungen und Irrtümer sind vorbehalten. Stand Ausführungsplanung: 08.2022

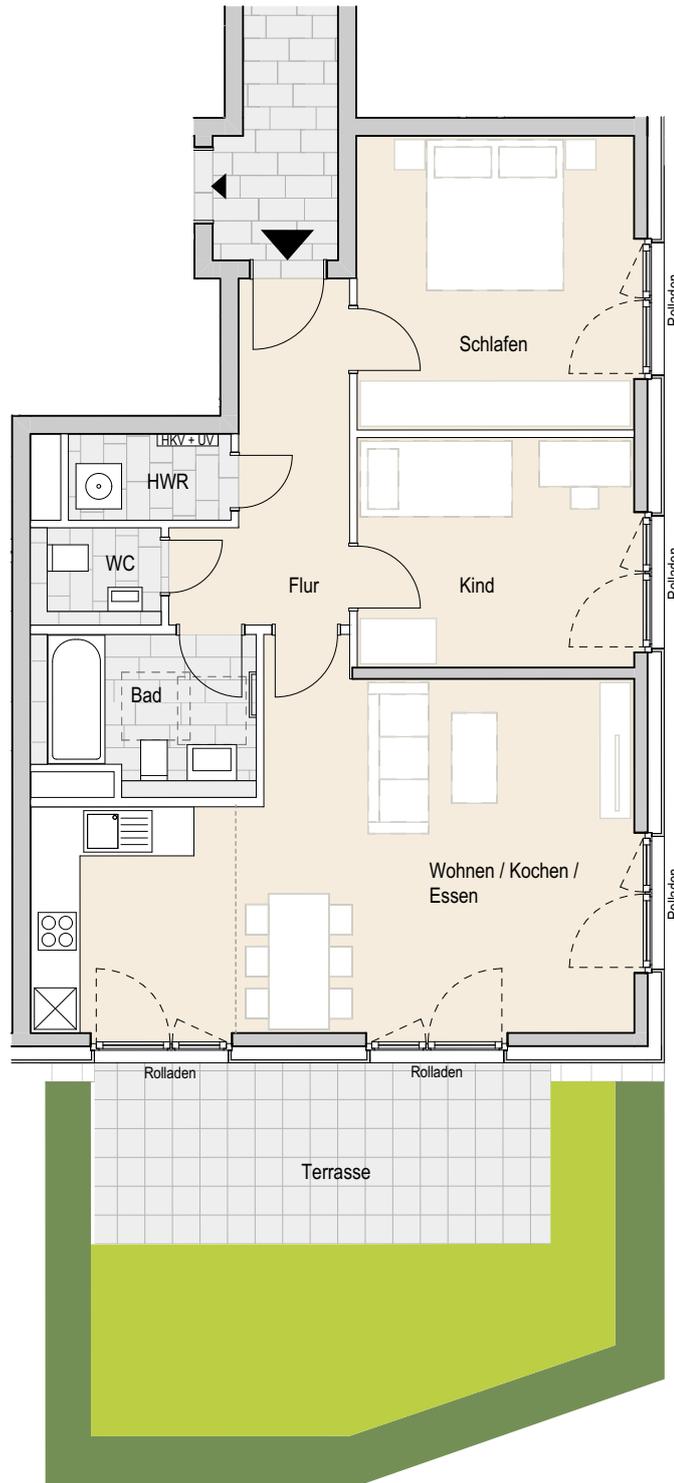