


Adresse:

Eidelstedter Dorfstraße 3b, 22527 Hamburg Eidelstedt
Wohnung 213 | 2.OG links mitte | 3 Zimmer | ca. 81,40 m² Wohnfläche barrierefrei

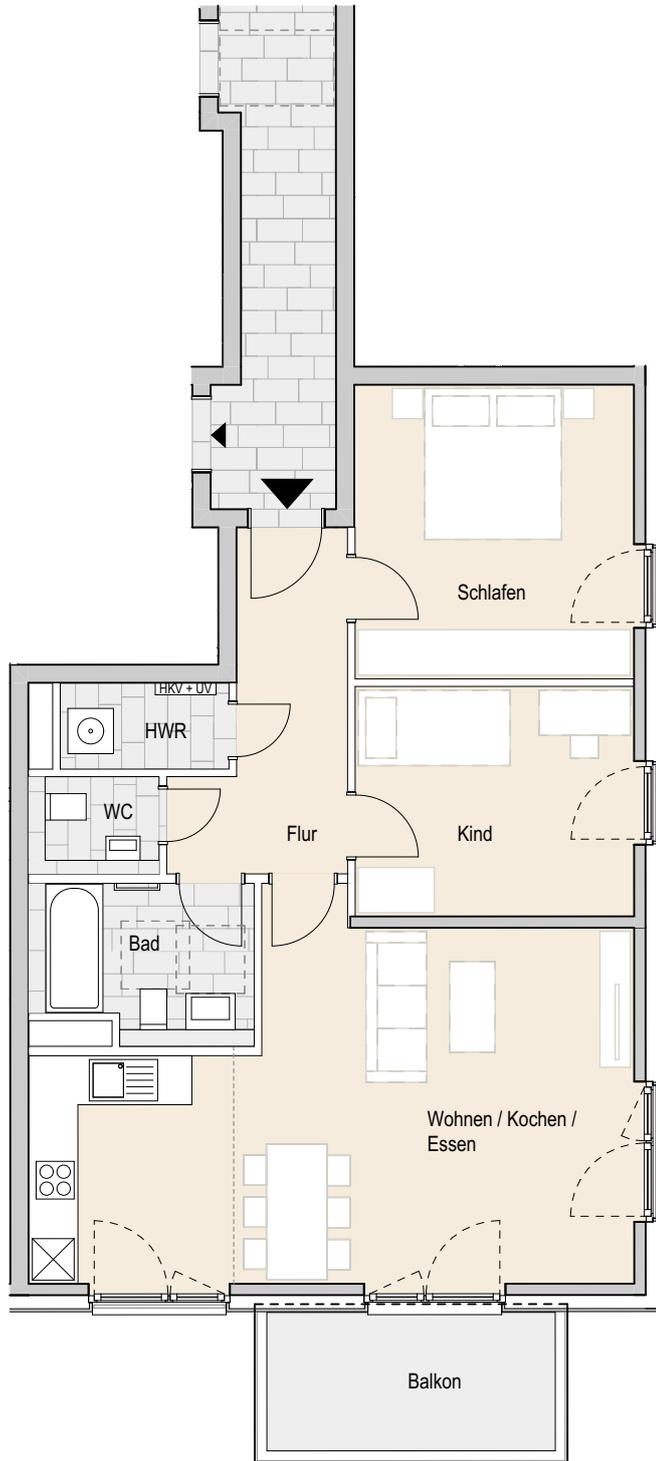

Ohne Maßstab. Die enthaltenen Planungsangaben bedürfen der weiteren technischen Prüfung und können Änderungen unterliegen. Die abgebildeten Einrichtungsgegenstände gehören nicht zum Ausstattungsumfang. Änderungen und Irrtümer sind vorbehalten. Stand Ausführungsplanung: 08.2022